



Begane grond

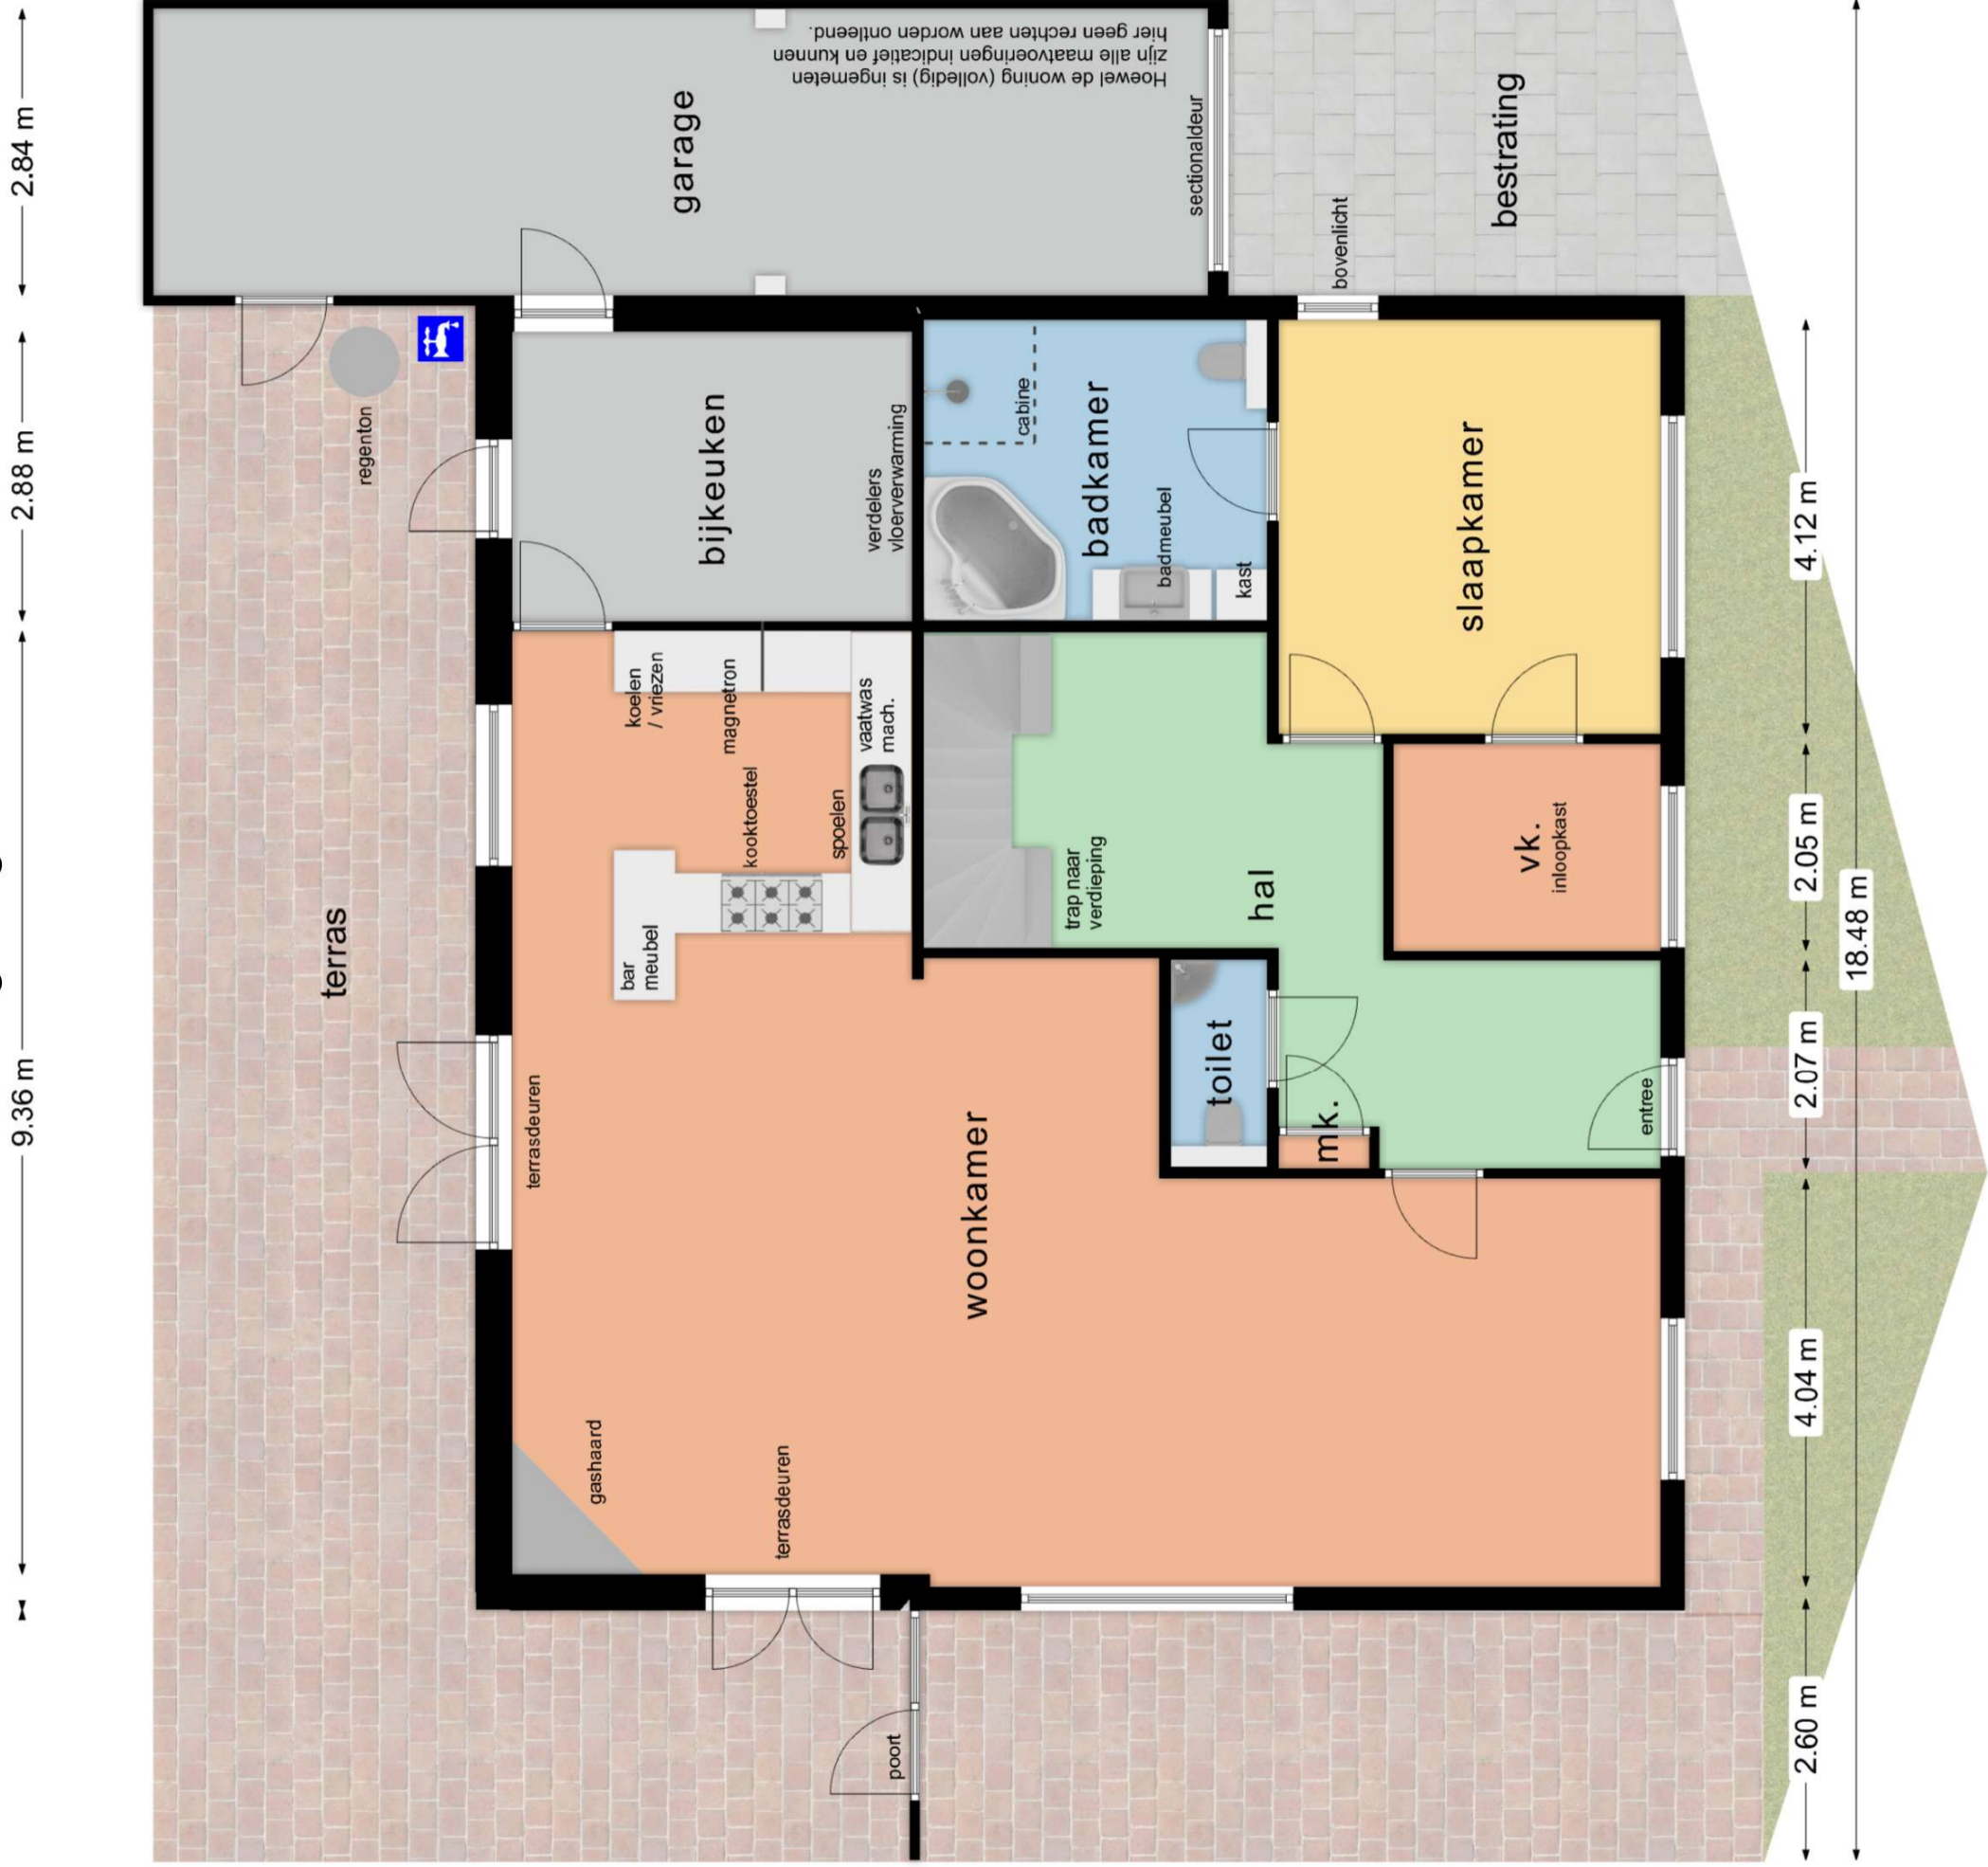

Verdieping

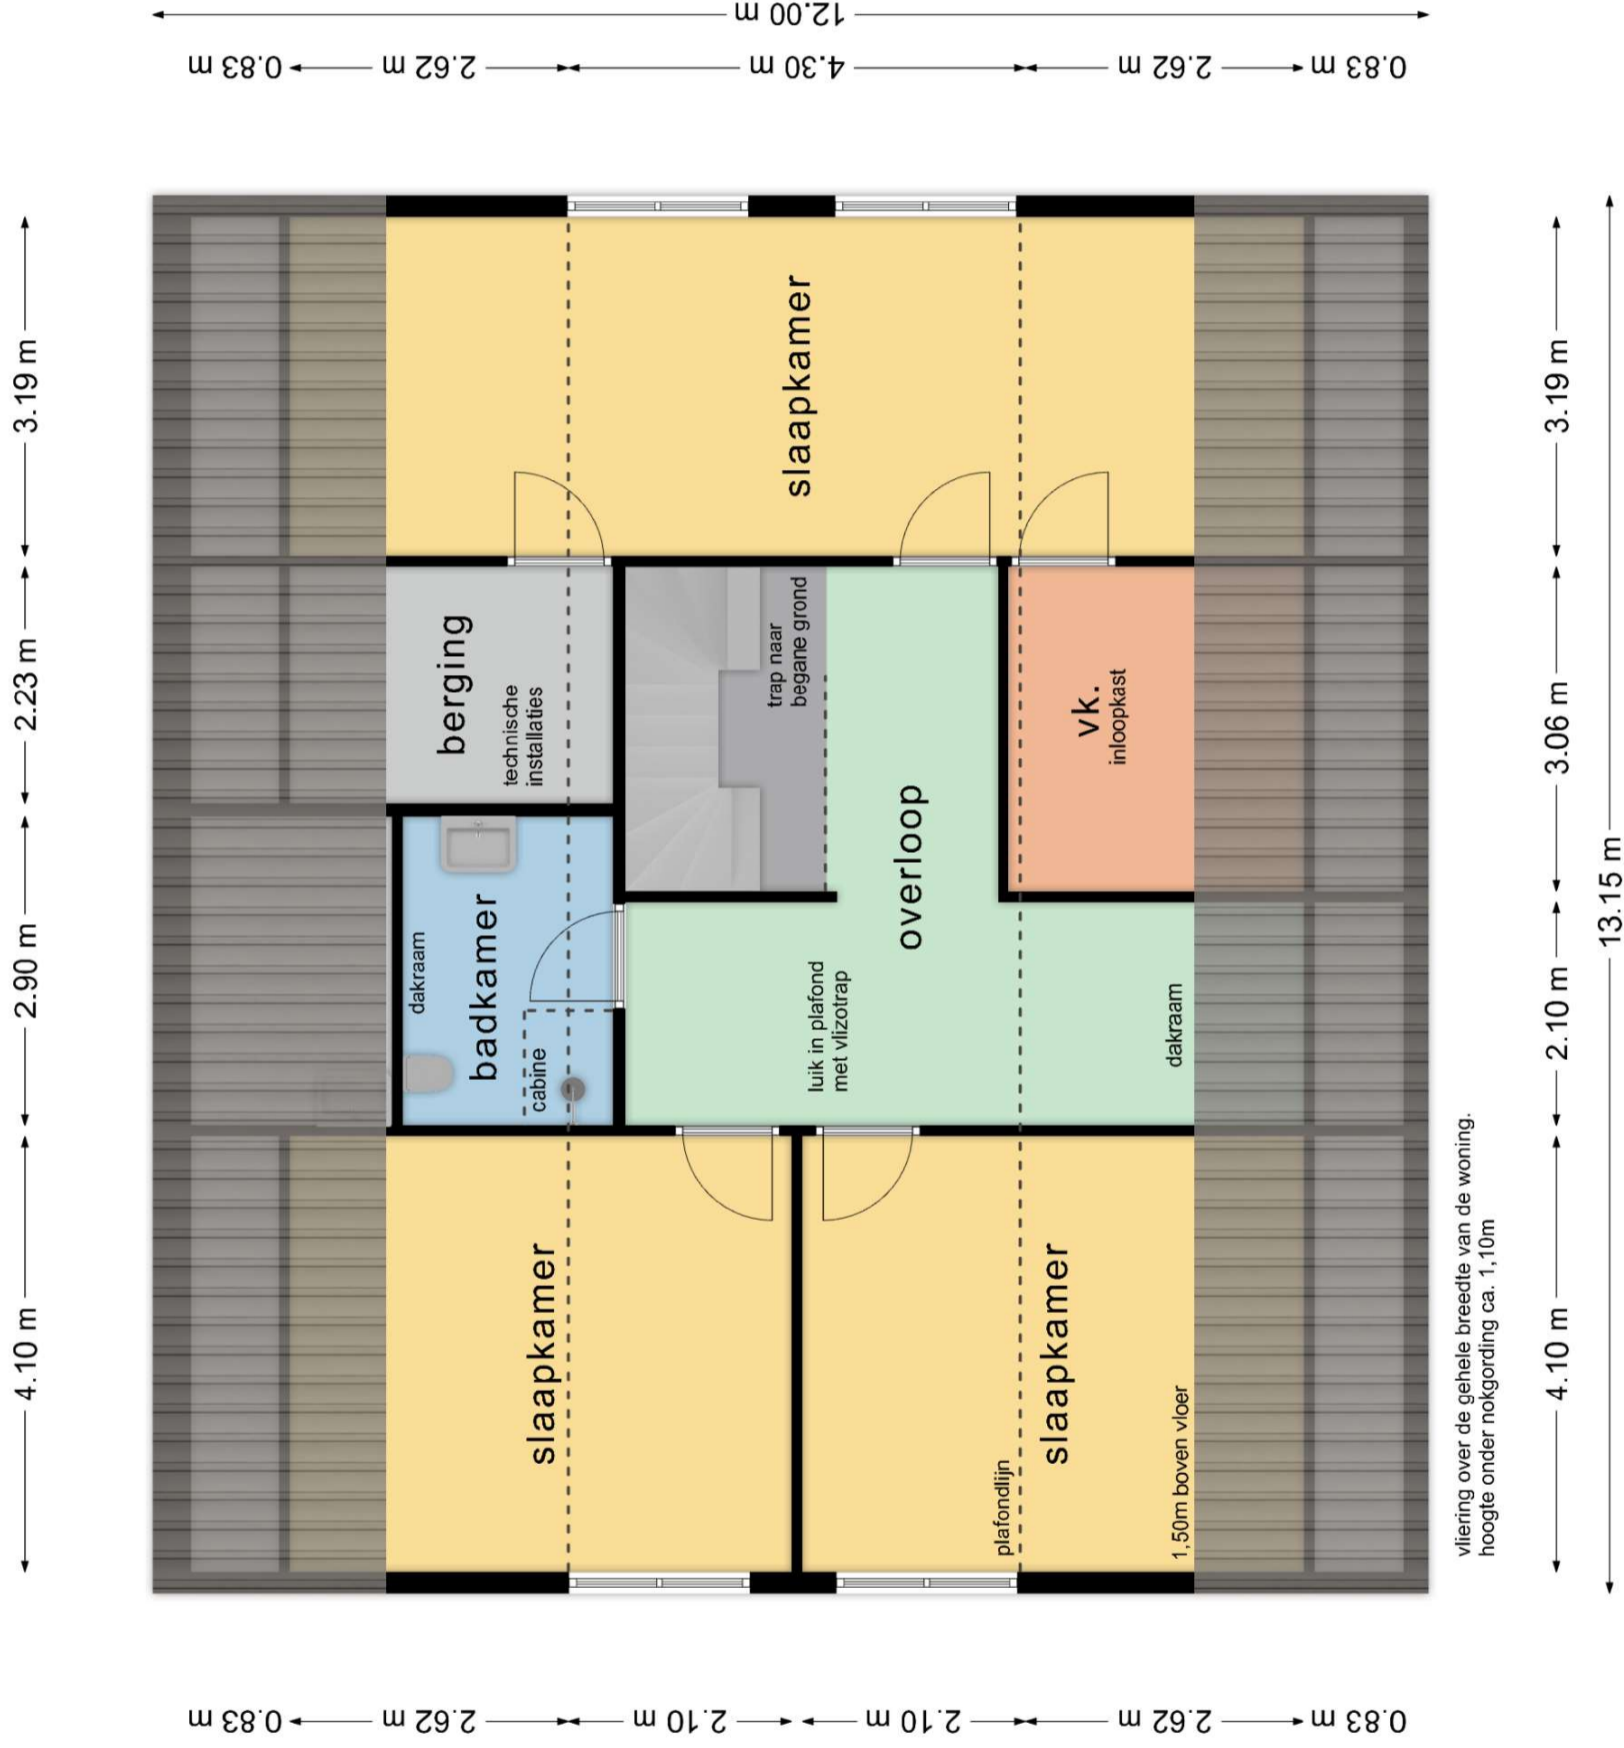

Tuinschuurtje

