


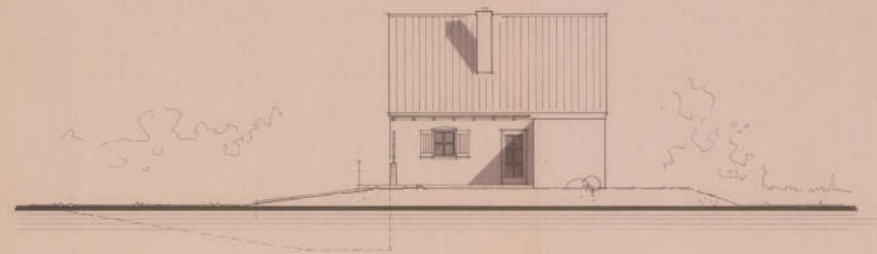


ZIJGEVEL LINKS




VOORGEVEL




ZIJGEVEL RECHTS

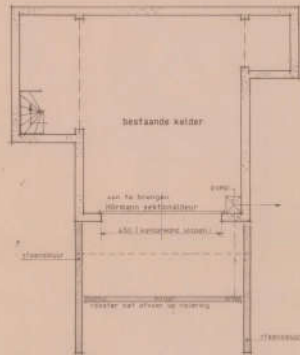


KELDER

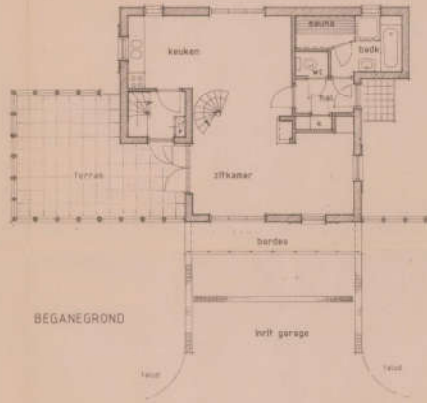

BEGANEGROND

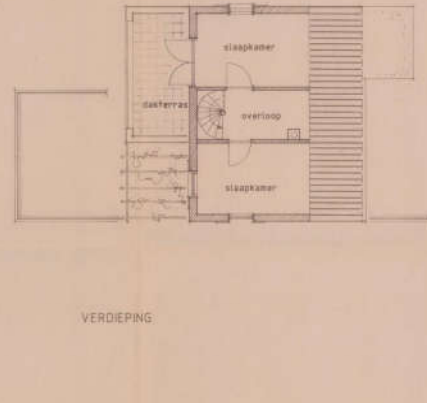

VERDIEPING

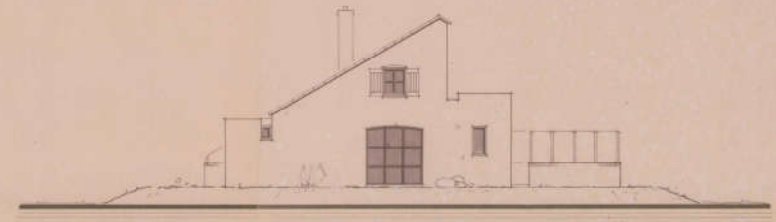

ACHTERGEVEL

De heer J. Kiezen, wett. Burgemeester en Wethouders der gemeente Terschelling, d.d. 7 FEB. 1988, no. 253/88  
De Gemeenteraad.

VOOR SITUATIE DE BULAGE

opdrachtgever	Mr. J. Kiezen Kaufland 38 1797 AX Den Hoorn	tel. 19621	schaal 1:100
werk	het veranderen van vloerbelasting n°545 op bungalowpark 'de Knie' de Cocksdorp		g.m. datum 15-12-88
architectenburo alkema bv.			werk no. 88059
boordtlan 7 1796 BD de Koog - telex tel. 02220 - 17268			blad 1